


# le beaudry 2

1450 rue Beaudry | Montréal

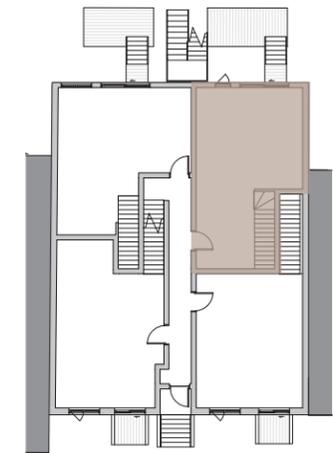

rue Beaudry



## unité 102

sur 2 niveaux



Niveau 0 ::	515 pi <sup>2</sup>
Niveau 1 ::	518 pi <sup>2</sup>
Superficie totale ::	1 033 pi <sup>2</sup>
Terrasse ::	96 pi <sup>2</sup>



Ce dessin est une représentation artistique. Se référer au promoteur pour les inclusions et les exclusions.

Ce dessin est préliminaire.

Les dimensions sont approximatives et assujetties à changement sans préavis. Les superficies sont calculées aux faces externes des murs extérieurs et au centre des murs mitoyens. Les pieds carrés exacts seront calculés par l'arpenteur. Les meubles et les aménagement qui y figurent sont montrés à titre indicatif seulement.

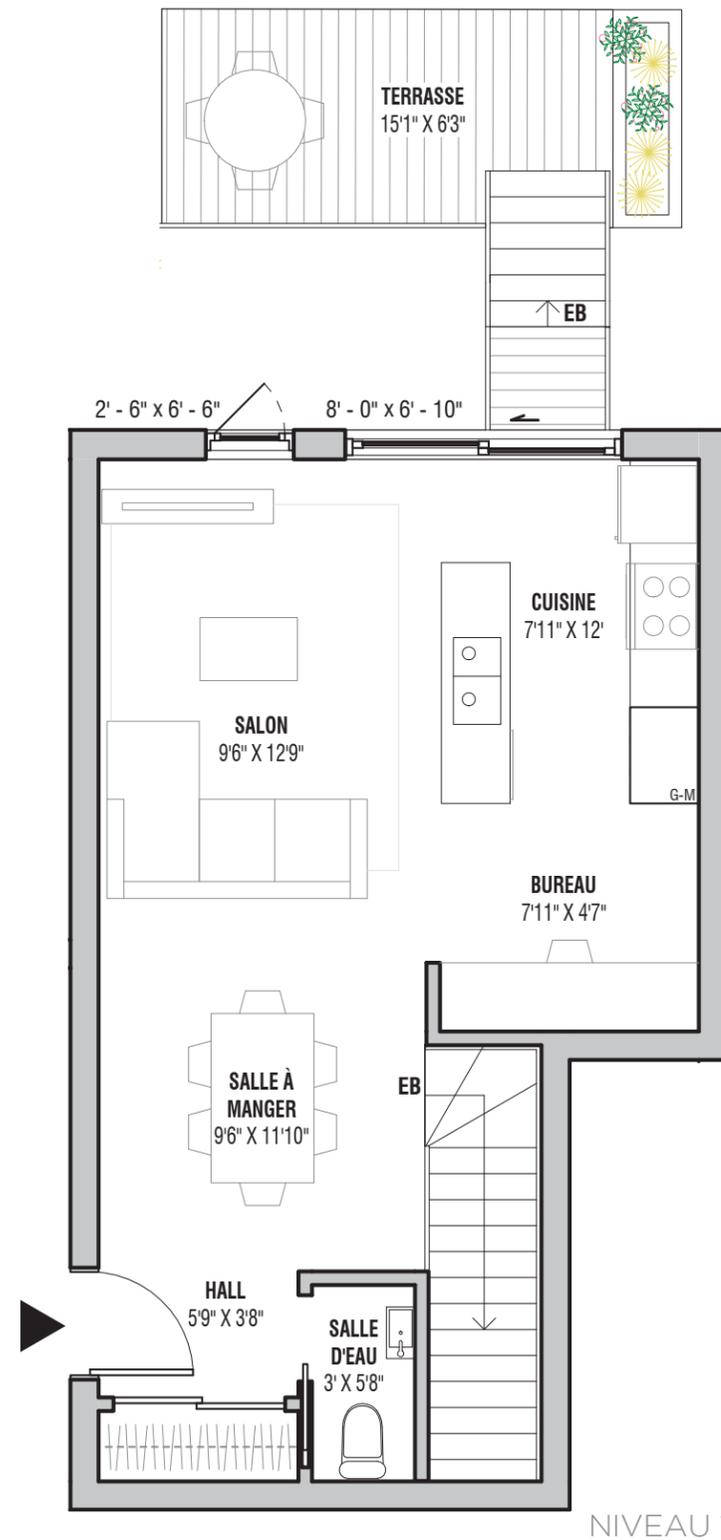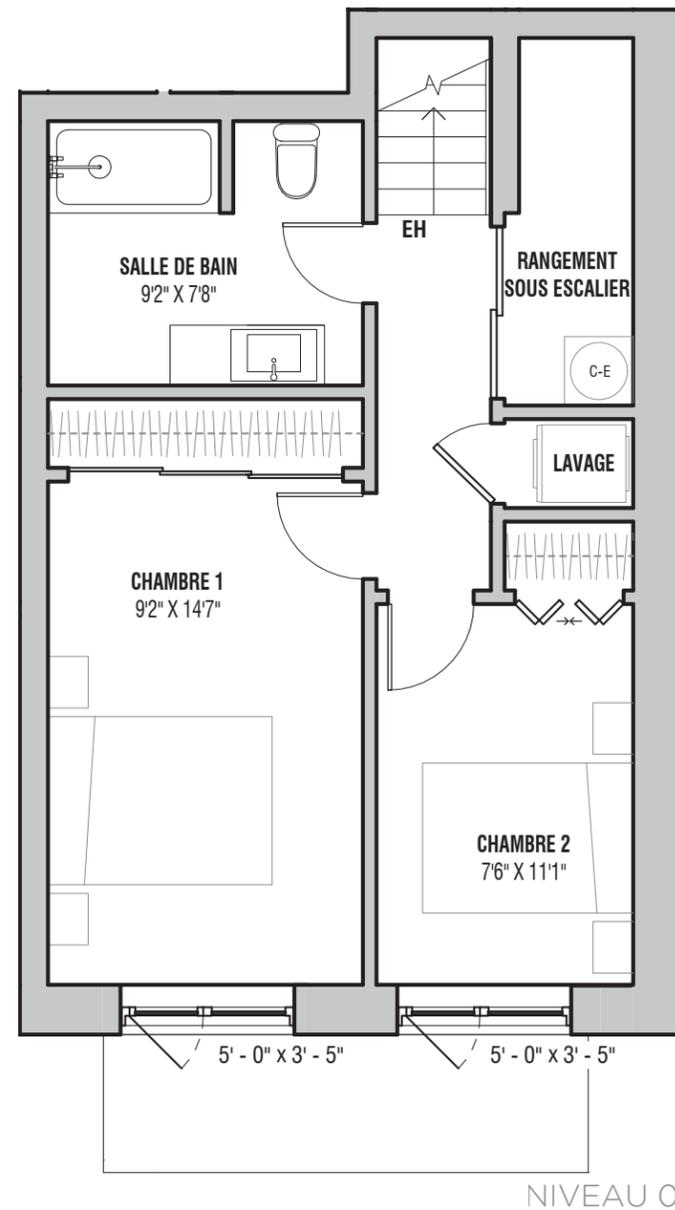

5 10 20